
ПРИНЦИПИАЛЬНАЯ СХЕМА ФИЛЬТРА ФОВ 2,6 -0,6

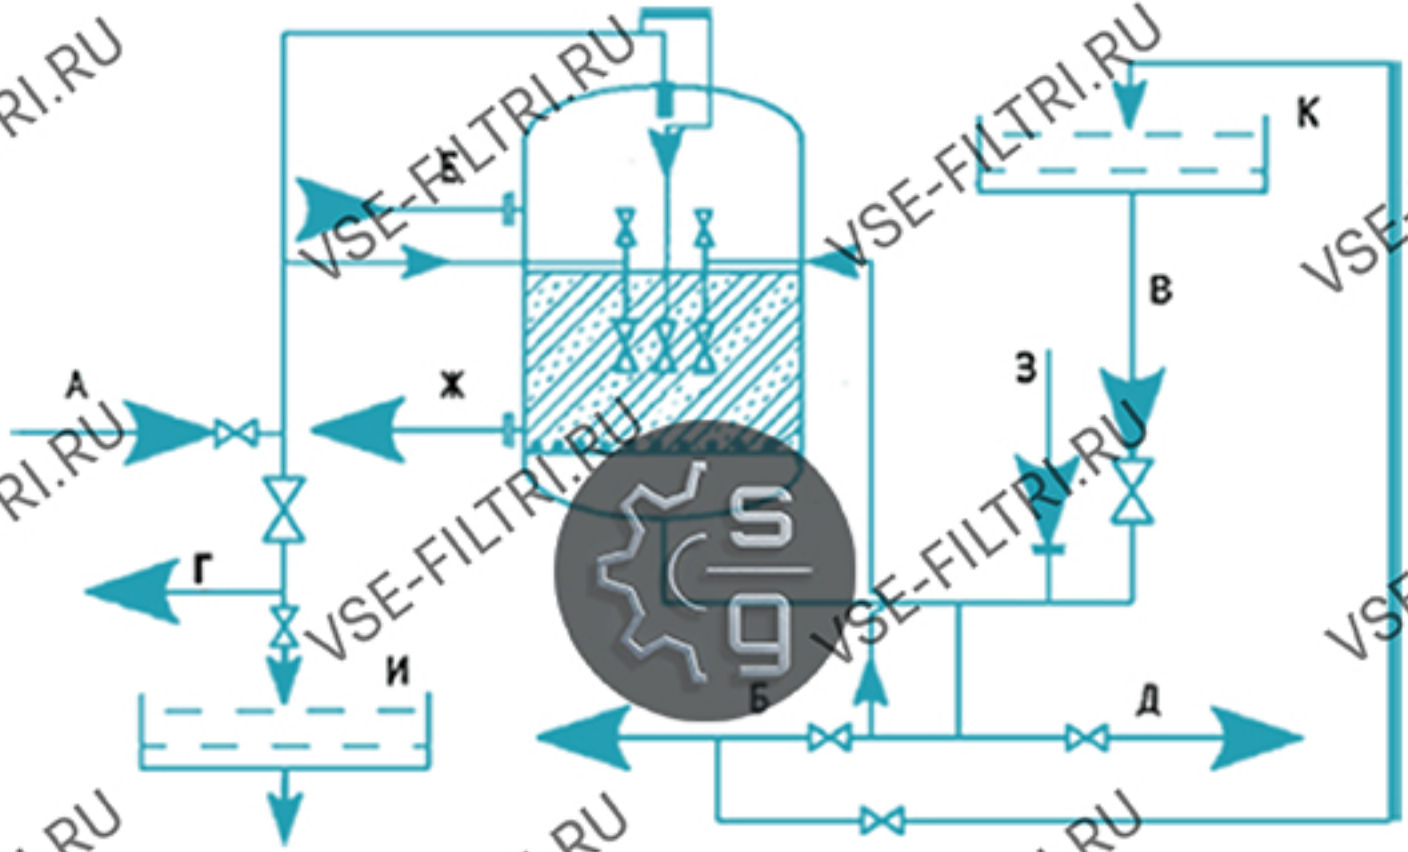

А - подвод исходной воды, Б - отвод обработанной воды,
В - продвод промывочной воды, Г - отвод промывочной воды,
Д - сброс первого фильтрата, Е - штуцер для гидрозагрузки,
Ж - штуцер для гидровыгрузки, З - подвод сжатого воздуха,
И - бак повторного использования воды,
К - бак промывочной воды.